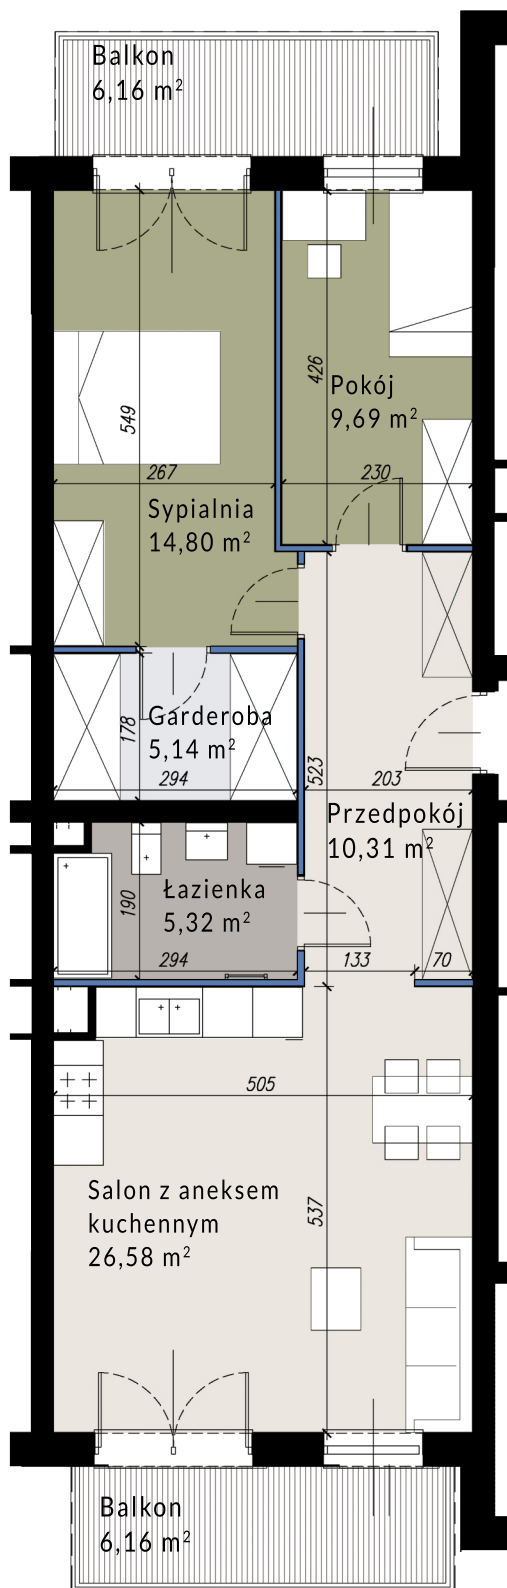



**Powierzchnia użytkowa 71,84 m<sup>2</sup>**

|                              |                      |
|------------------------------|----------------------|
| 1. Pokój                     | 9,69 m <sup>2</sup>  |
| 2. Sypialnia                 | 14,80 m <sup>2</sup> |
| 3. Przedpokój                | 10,31 m <sup>2</sup> |
| 4. Garderoba                 | 5,14 m <sup>2</sup>  |
| 5. Łazienka                  | 5,32 m <sup>2</sup>  |
| 6. Salon z aneksem kuchennym | 26,58 m <sup>2</sup> |

**Balkon x2 12,32 m<sup>2</sup>**

Aranżacja mieszkania jest przykładowa.

 U nas nie płacisz za powierzchnię pod ściankami działowymi

**BIURO SPRZEDAŻY**

ul. Karola Olszewskiego 25, 32-566 Alwernia

www.rodzinna-alwernia.pl

 **alventa**  
chemistry for life

Niniejsze dane są poglądowe i mogą odbiegać od realizacji. Pomiarów pod zakup mebli, urządzeń, wyposażenia należy dokonać z natury, po zakończeniu realizacji. Elementy aranżacji mieszkania nie stanowią oferty handlowej. Powierzchnie ogródków, tarasów, balkonów i loggi nie podlegają obmiarowi. Po terenie ogródka przydomowego mogą przebiegać instalacje wspólne, w szczególności mogą być sytuowane studzienki kanalizacyjne.