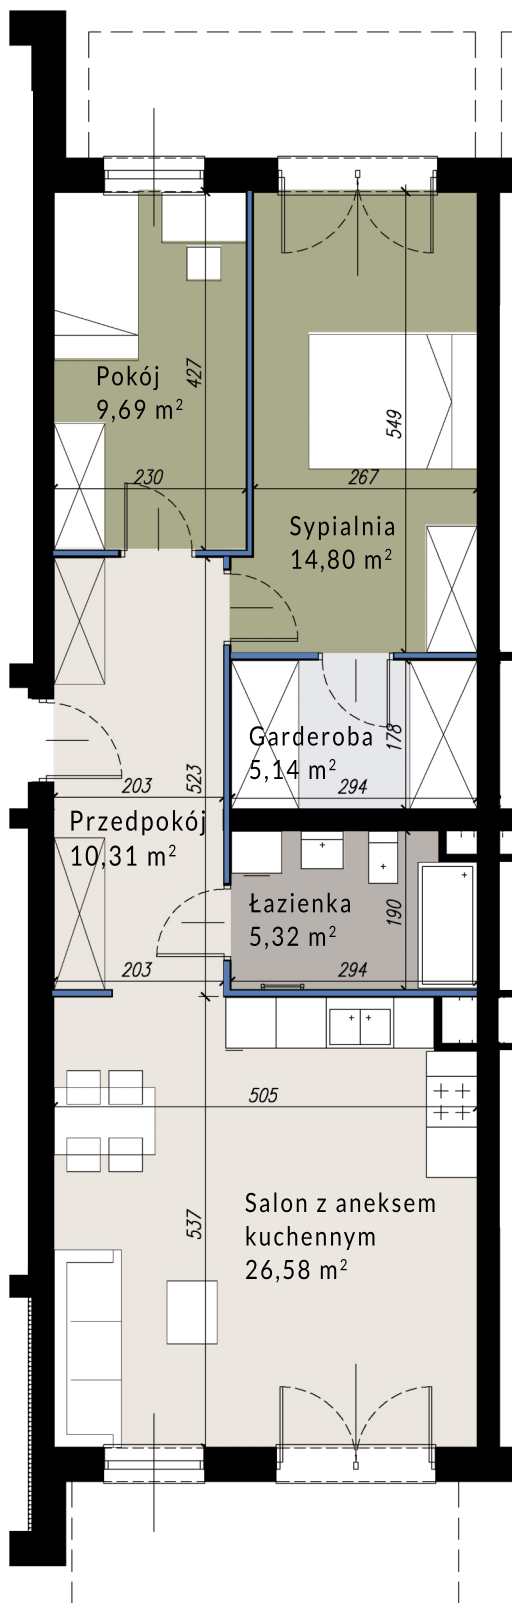
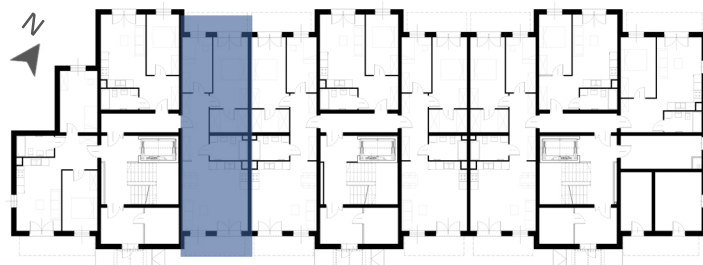


Powierzchnia użytkowa 71,84 m²

1. Pokój	9,69 m ²
2. Sypialnia	14,80 m ²
3. Przedpokój	10,31 m ²
4. Garderoba	5,14 m ²
5. Łazienka	5,32 m ²
6. Salon z aneksem kuchennym	26,58 m ²

Aranżacja mieszkania jest przykładowa.

 U nas nie płacisz za powierzchnię pod ściankami działowymi


BIURO SPRZEDAŻY

ul. Karola Olszewskiego 25, 32-566 Alwernia

www.rodzinna-alwernia.pl


alventa
chemistry for life

Niniejsze dane są poglądowe i mogą odbiegać od realizacji. Pomiarów pod zakup mebli, urządzeń, wyposażenia należy dokonać z natury, po zakończeniu realizacji. Elementy aranżacji mieszkania nie stanowią oferty handlowej. Powierzchnie ogródków, tarasów, balkonów i loggi nie podlegają obmiarowi. Po terenie ogródka przydomowego mogą przebiegać instalacje wspólne, w szczególności mogą być sytuowane studzienki kanalizacyjne.